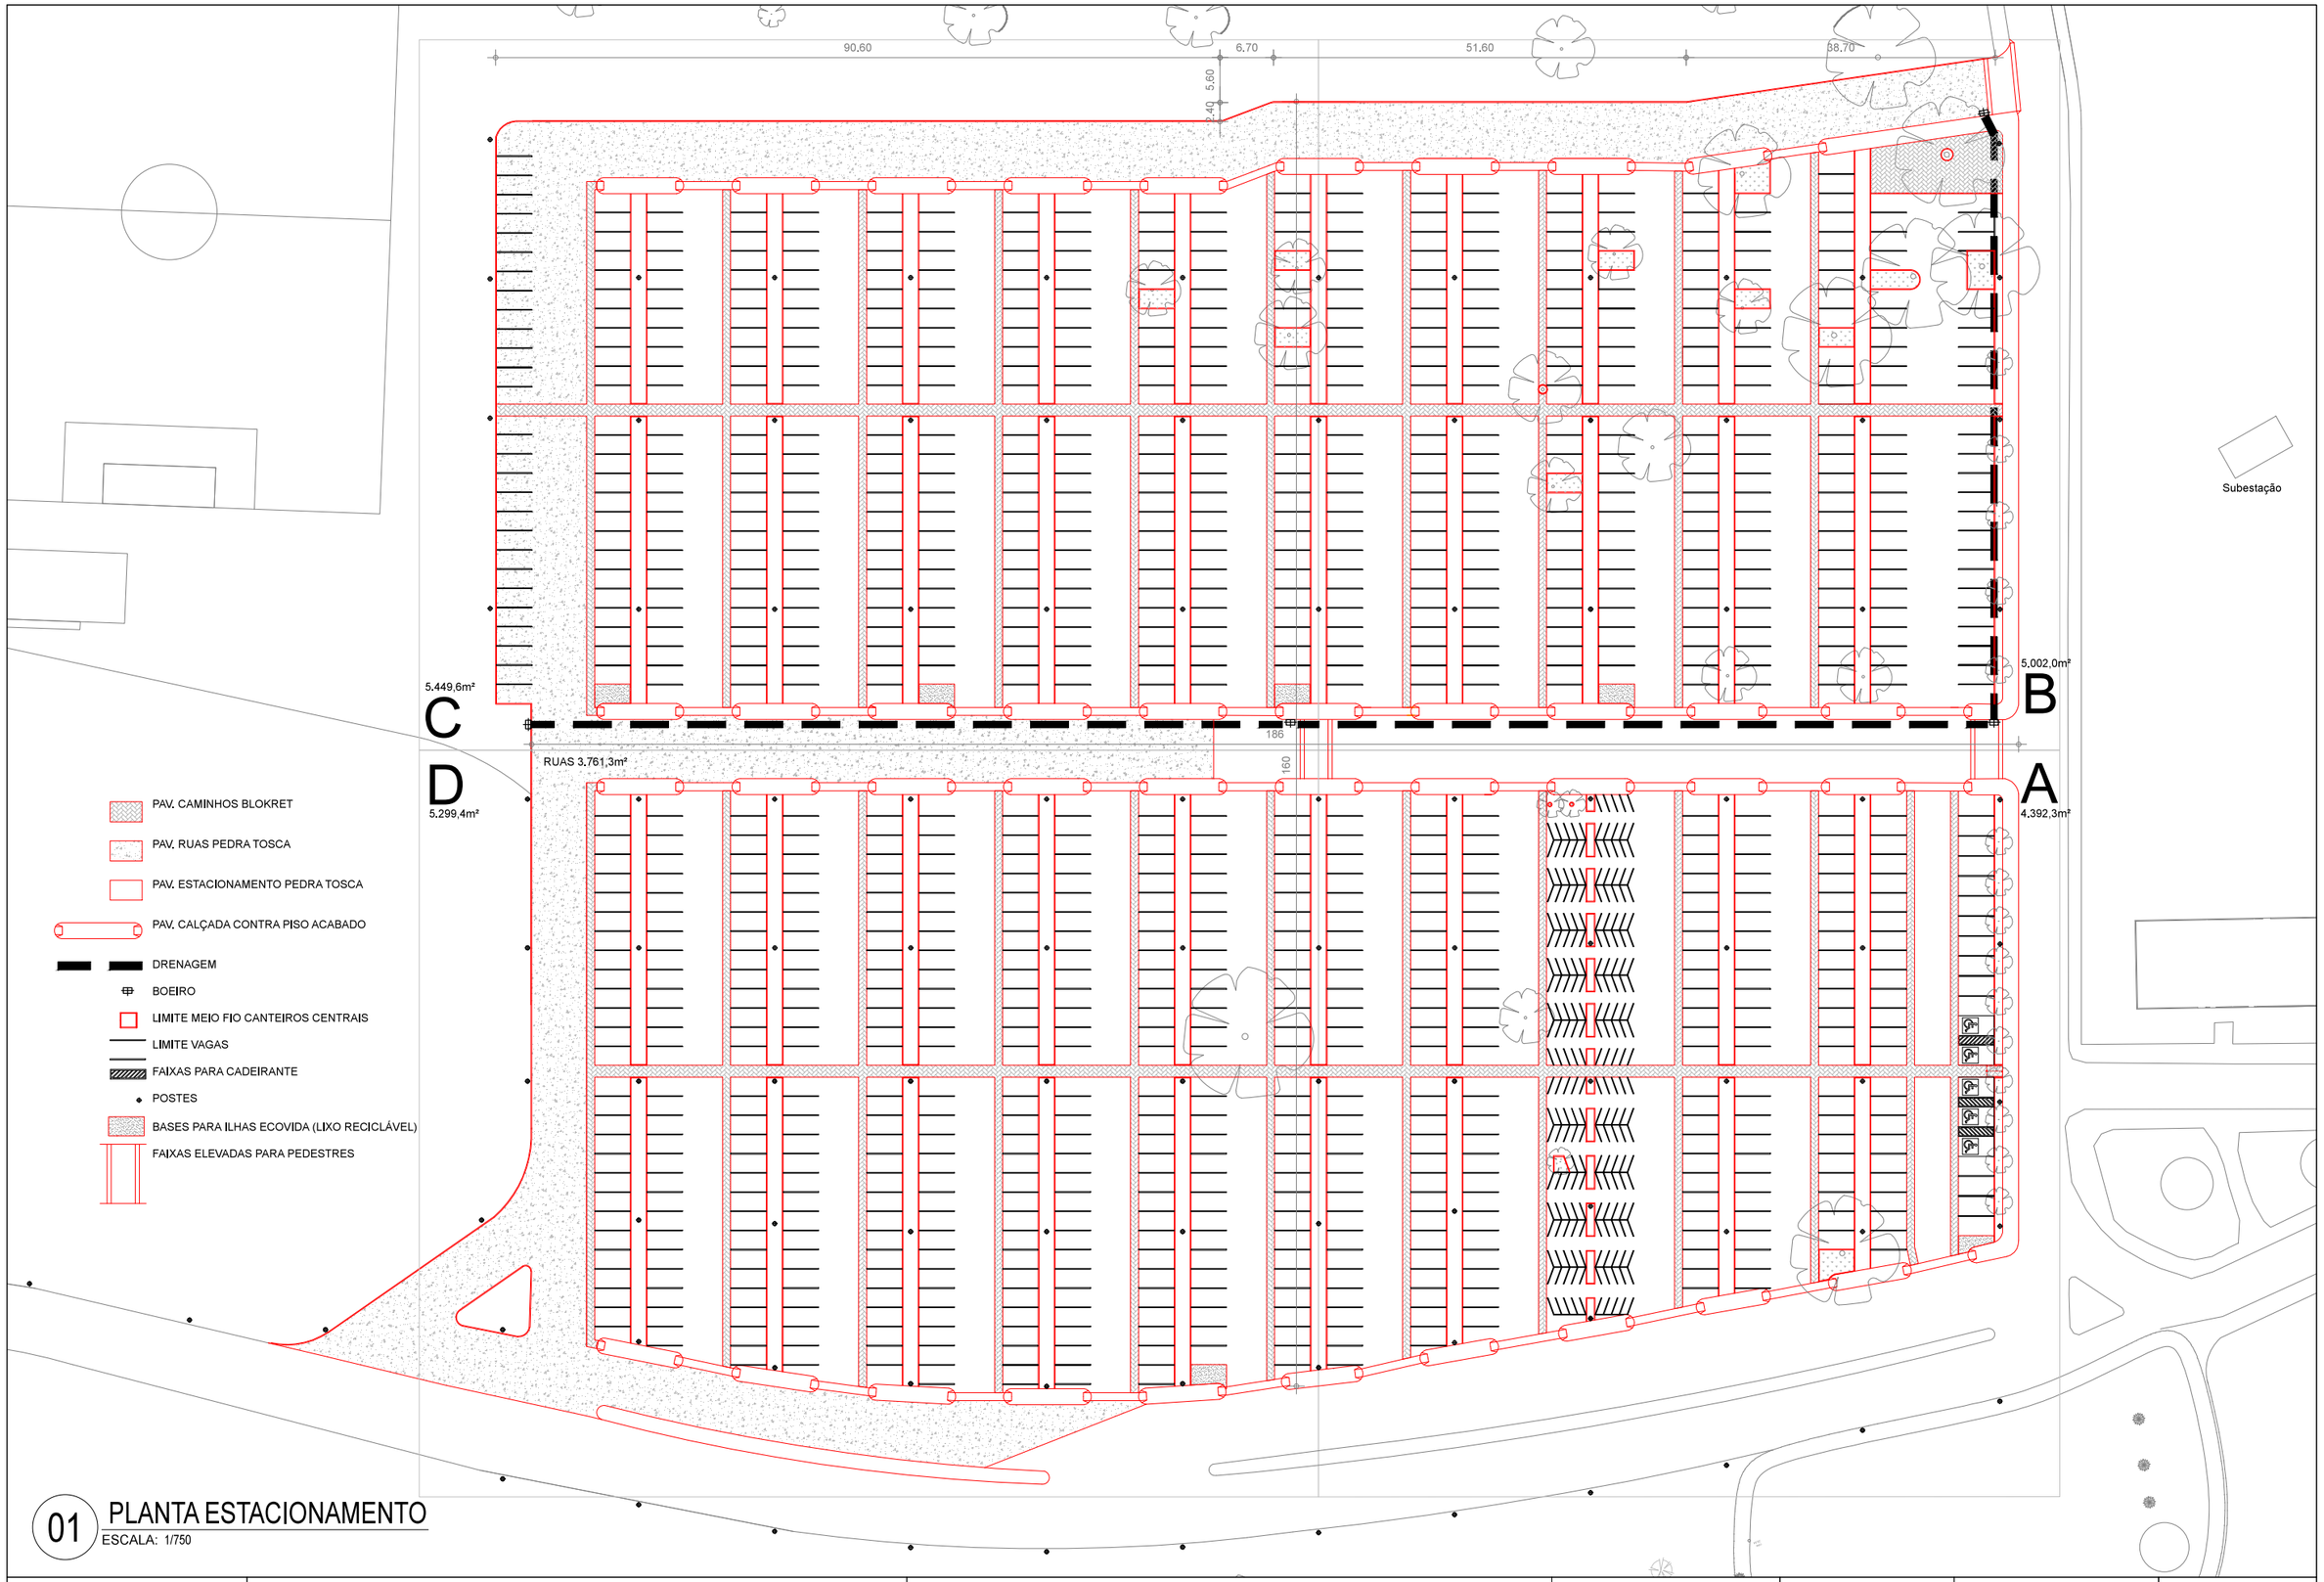

01 PLANTA ESTACIONAMENTO

ESCALA: 1/750

	PROJETO:	ETAPA:	DATA:	ESC.:	RESP. PROJETO:	PR.:
	ESTACIONAMENTO	ESTUDO PRELIMINAR	19/04/18	1/750	GQF	01