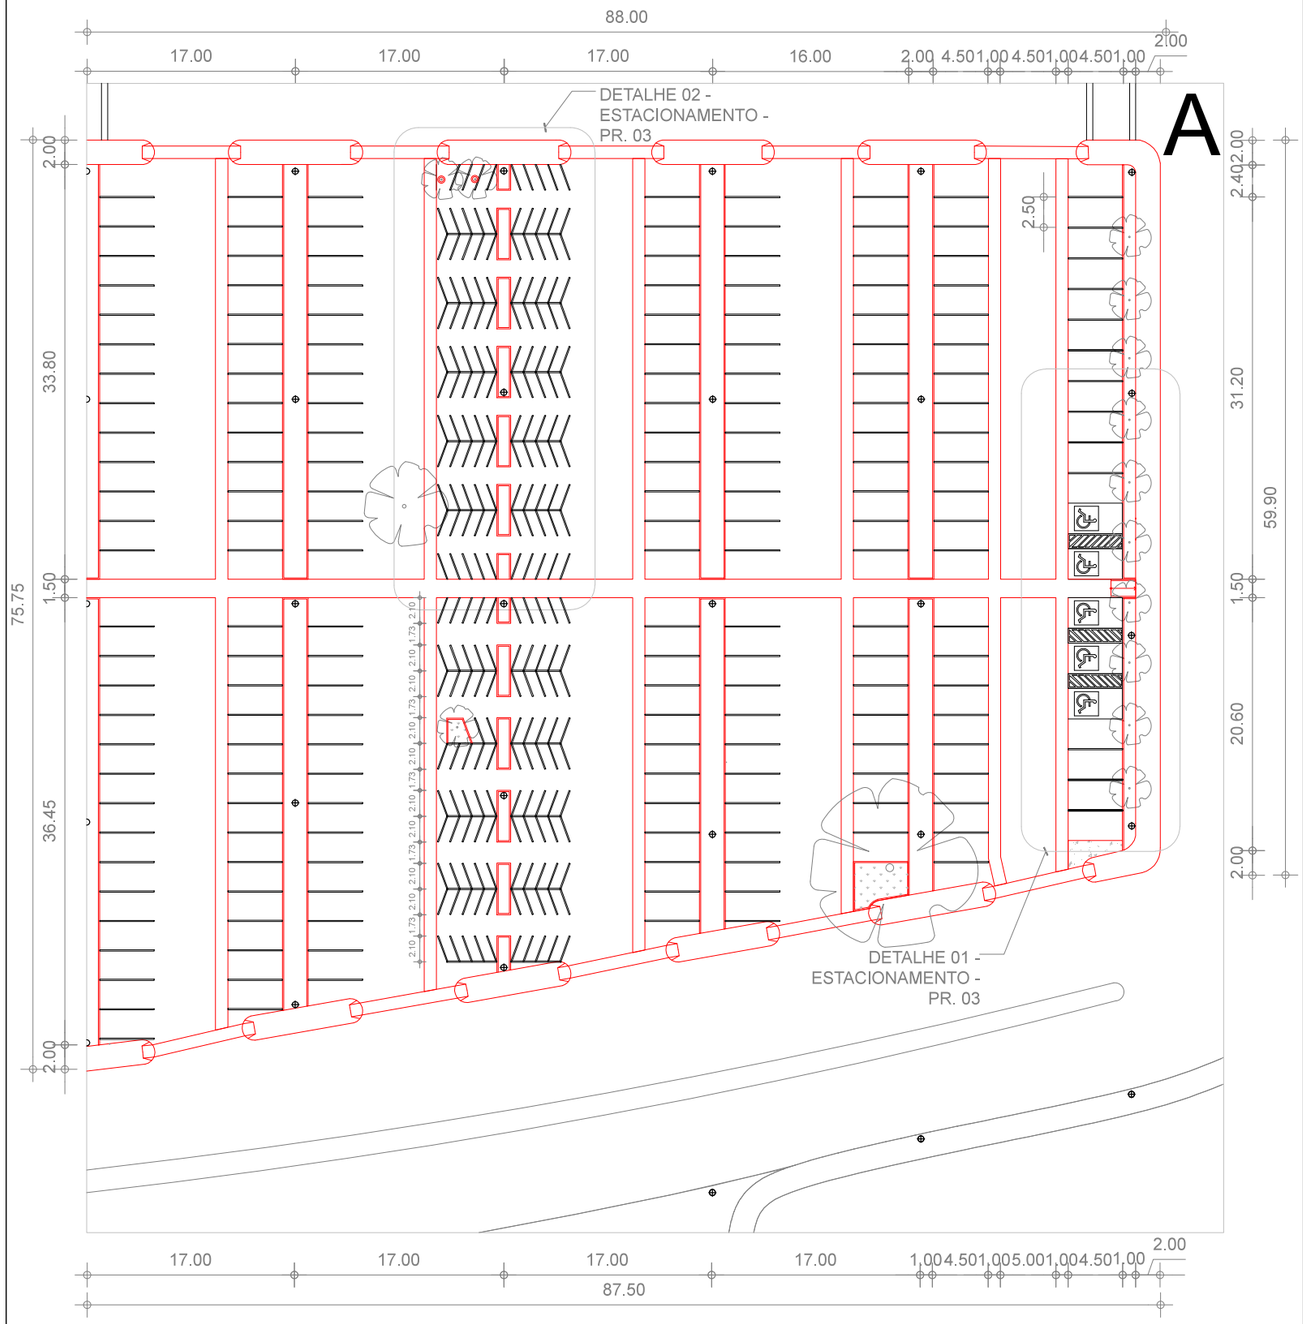

01 PLANTA SETOR A
ESCALA: 1/500

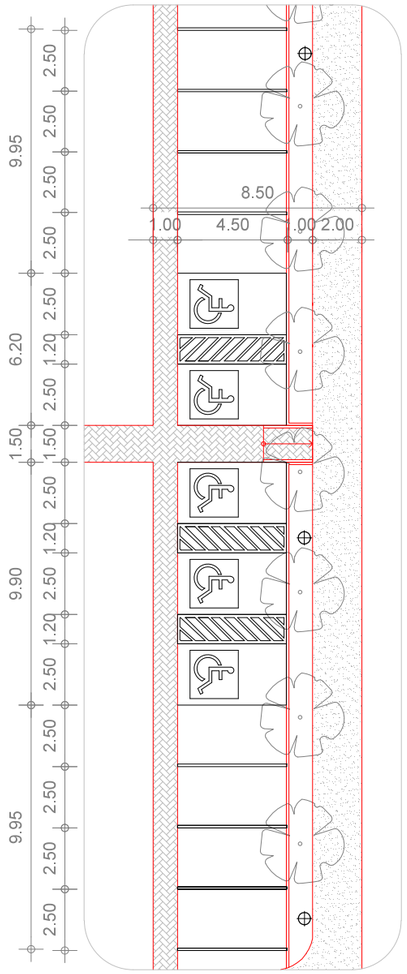

02 DETALHE 01 - SETOR A
ESCALA: 1/250

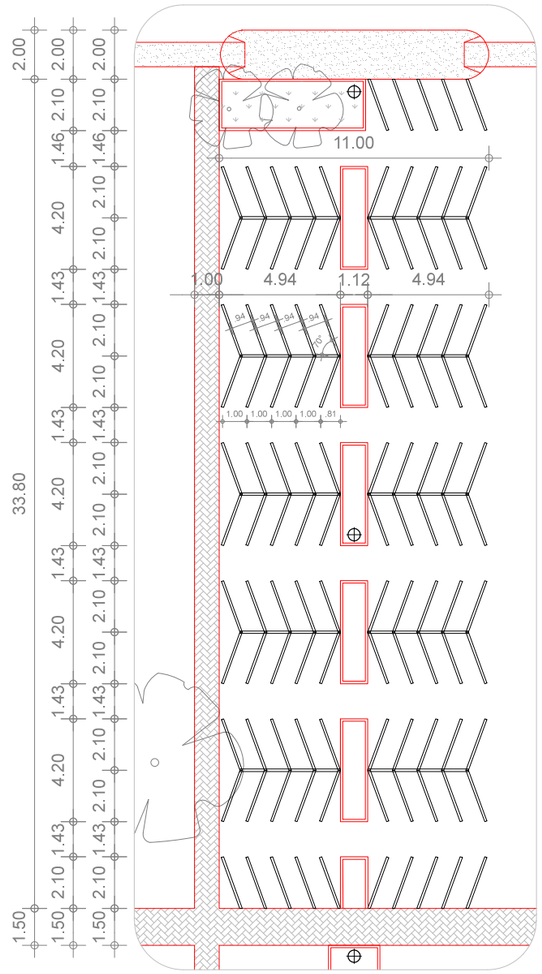

03 DETALHE 02 - SETOR A
ESCALA: 1/250

	PROJETO:	ETAPA:	DATA:	ESC.:	RESP. PROJETO:	PR.:
	ESTACIONAMENTO	ESTUDO PRELIMINAR	19/04/18	1/500	GQF	03