


- 22 VASOS DE CONCRETO
  - PRÉ-MOLDADO PINTADO DE BRANCO (CERCA DE 50cm DE DIÂMETRO E 60cm DE ALTURA)
- \* 14 ESPÉCIE X COM CERCA DE 80cm DE ALTURA
- \* 8 DA ESPÉCIE Y COM CERCA DE 80cm DE ALTURA + 6 DA ESPÉCIE Z

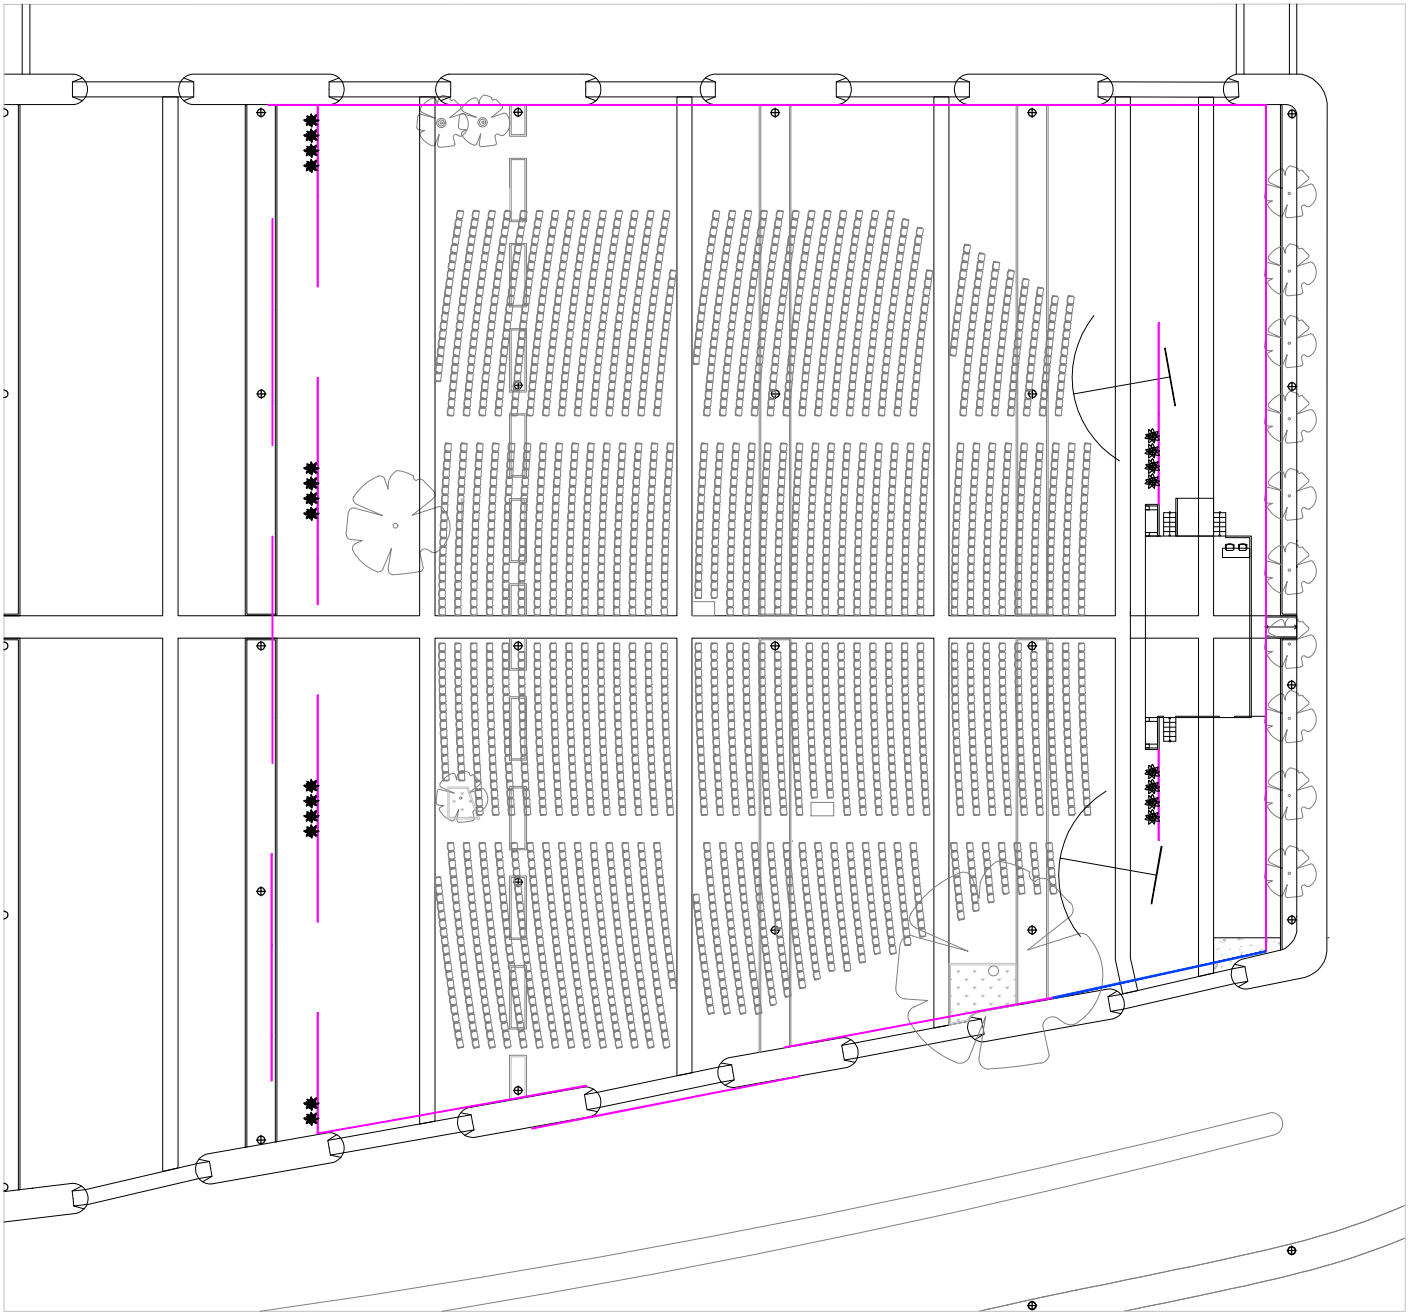

**01** PLANTA PAISAGISMO  
 ESCALA: 1/500



PROJETO: **ESTACIONAMENTO**

ETAPA: **ESTUDO PRELIMINAR**

DATA: **19/04/18**

ESC.: **1/750**

RESP. PROJETO: **GQF**

PR.: **10**