



ESP.PENA	COR
0,05 mm	09
0,08 mm	08
0,10 mm	01
0,12 mm	02
0,15 mm	03
0,18 mm	04
0,20 mm	05
0,25mm	06
1,00 mm	07

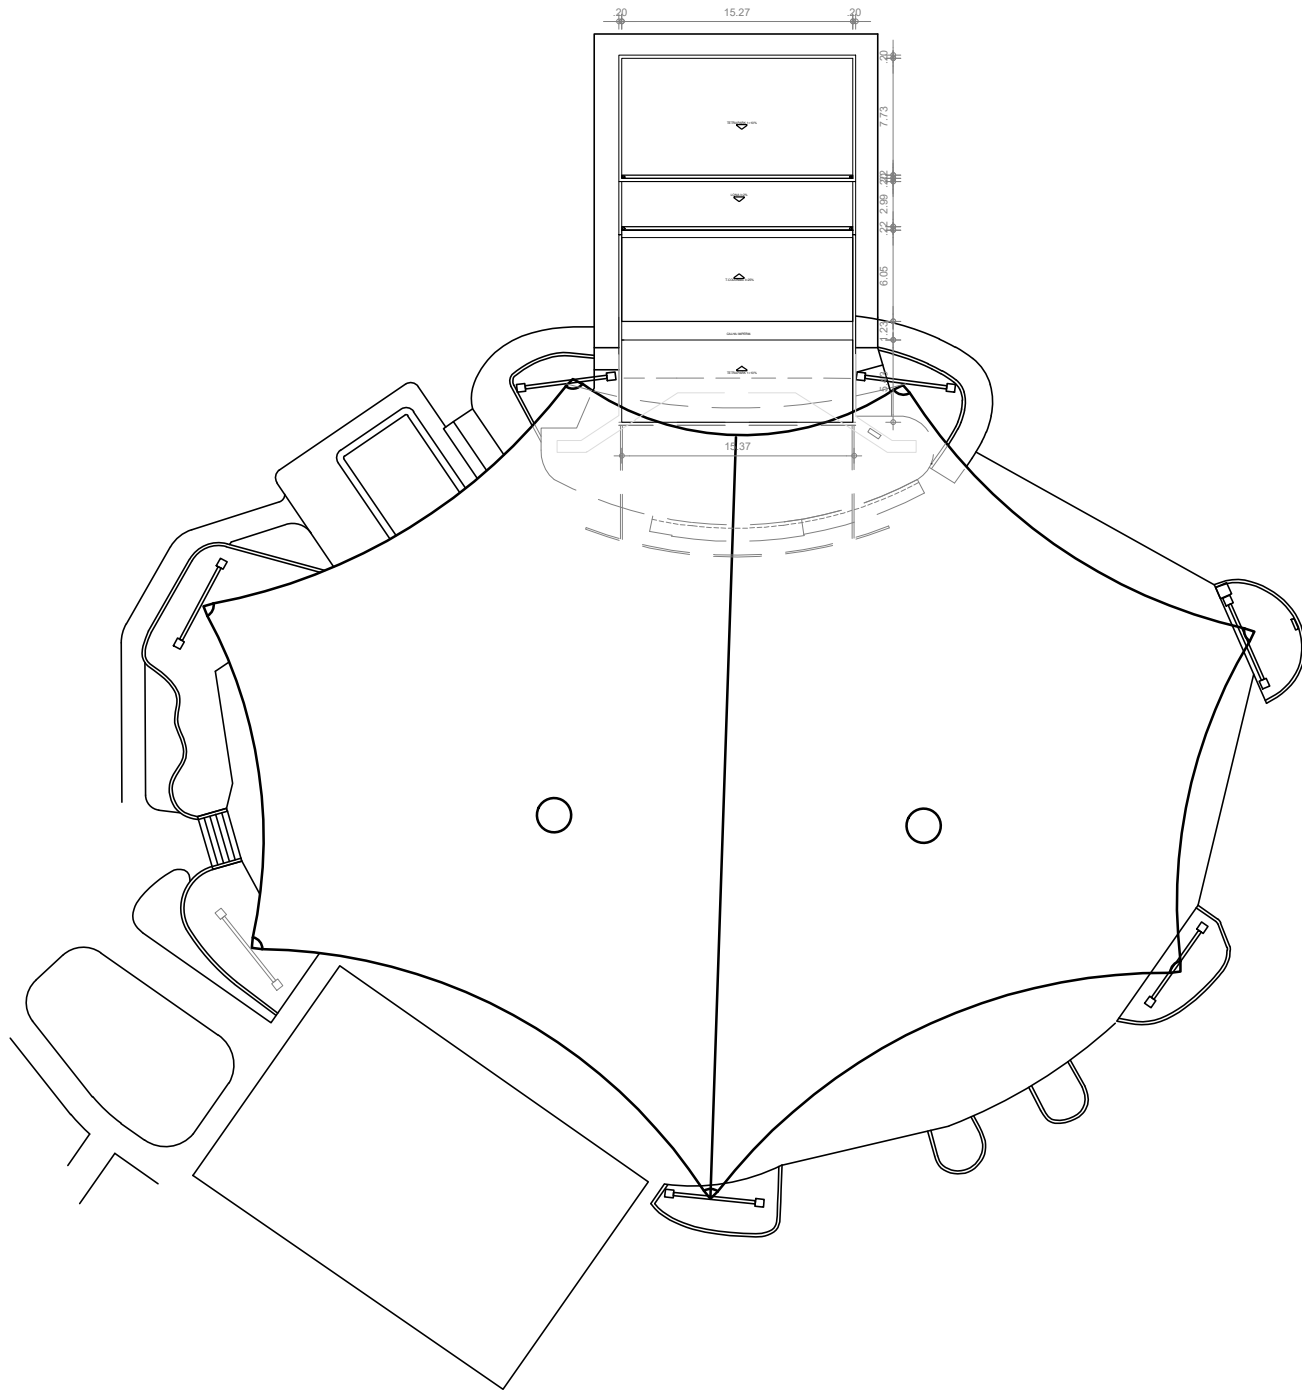

**01** PL. COBERTA NAVE  
ESCALA: 1/500

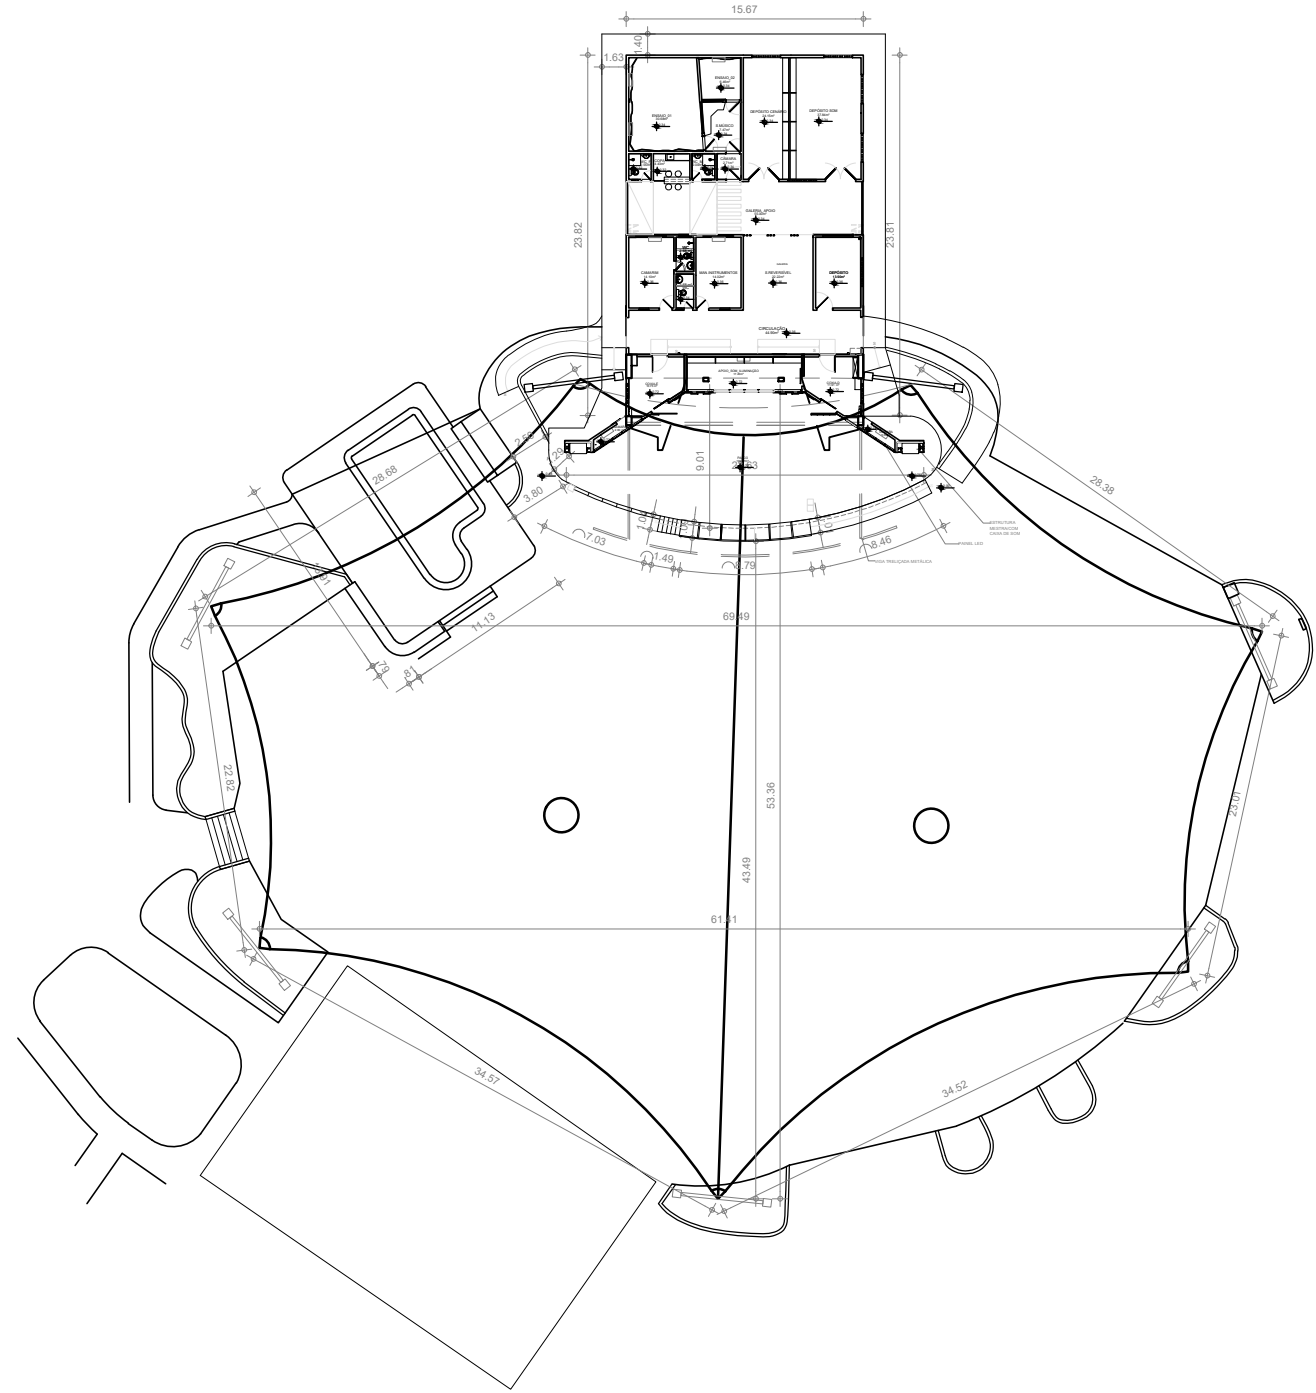

**02** PL. NAVE  
ESCALA: 1/500

**PAULO FERNANDES**  
ARQUITETO

Fones: (85)3272-5771 / (85)9763-6000  
paulo.bolt@gmail.com  
Rua Padre Leopoldo Fernandes, 356  
Baixo de Fátima - CEP: 60.411-180  
Fortaleza - Ceará

CLIENTE:  
IBC

PROJETO:  
IBC\_NAVES

Todas as coisas deverão ser conferidas no local da obra, antes da execução; qualquer alteração deverá ter a prévia autorização do autor.

DATA:  
25.04.2018

LOCAL:  
Fortaleza

ESC.:  
Indicada

COLAB:  
Paulo Bolt

N/PR: