COR	ESP.PENA
09	0.05 mm
08	0.08 mm
01	0.10 mm
02	0.12 mm
03	0.15 mm
04	0.18 mm
05	0.20 mm
06	0.25mm
07	1.00 mm

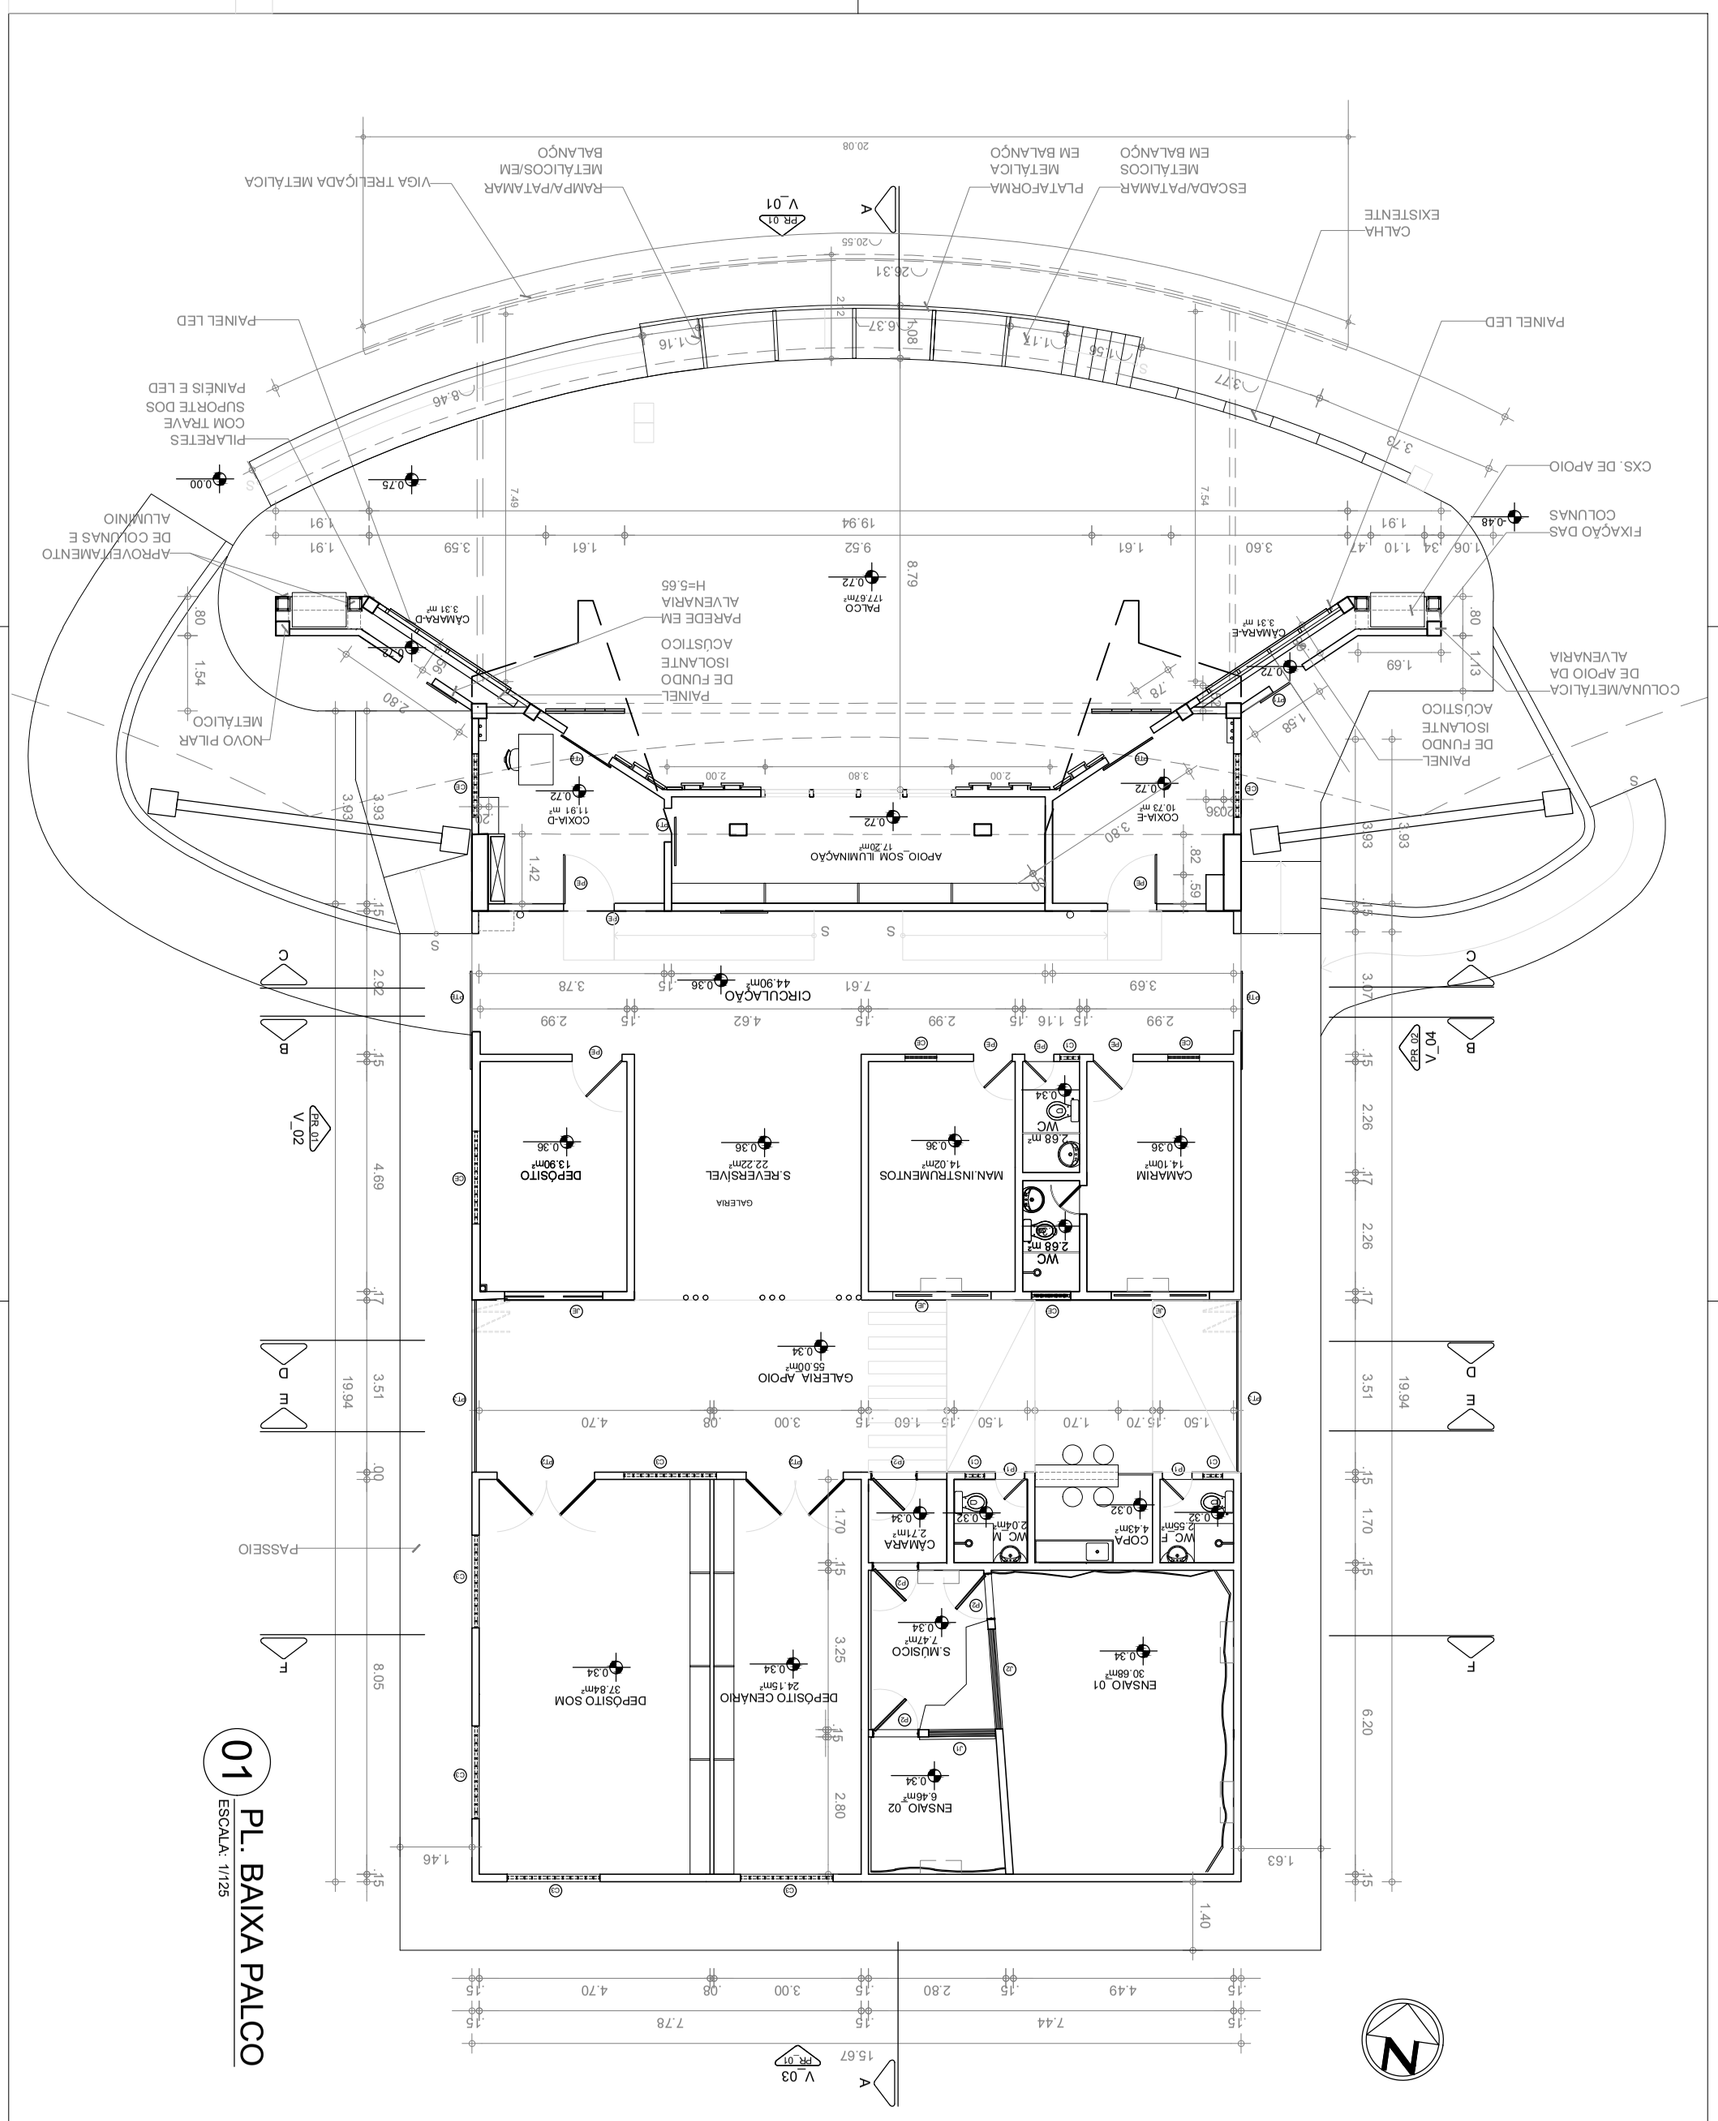

01 PL. BAIXA PALCO

ESCALA: 1/125

PAULO FERNANDES
ARQUITETO

Fones: (85)3272-5771 / (85)9763-6000
paulo.bolt@gmail.com
Rua Padre Leopoldo Fernandes, 356
Bairro de Fátima - CEP: 60.411-180
Fortaleza - Ceará

CLIENTE:
IBC

PROJETO:
IBC_PL.PALCO_APOIO

Todas as cotas deverão ser conferidas no local da obra, antes da execução; qualquer alteração deverá ter a prévia autorização do autor.

DATA:	LOCAL:	ESC.:	COLAB:	N/PR:
20.04.2018	Fortaleza	Indicada	Paulo Bolt	

Ref.: Formato A3 = 420 x 297 mm