




01 CORTE AA
ESCALA: 1/125

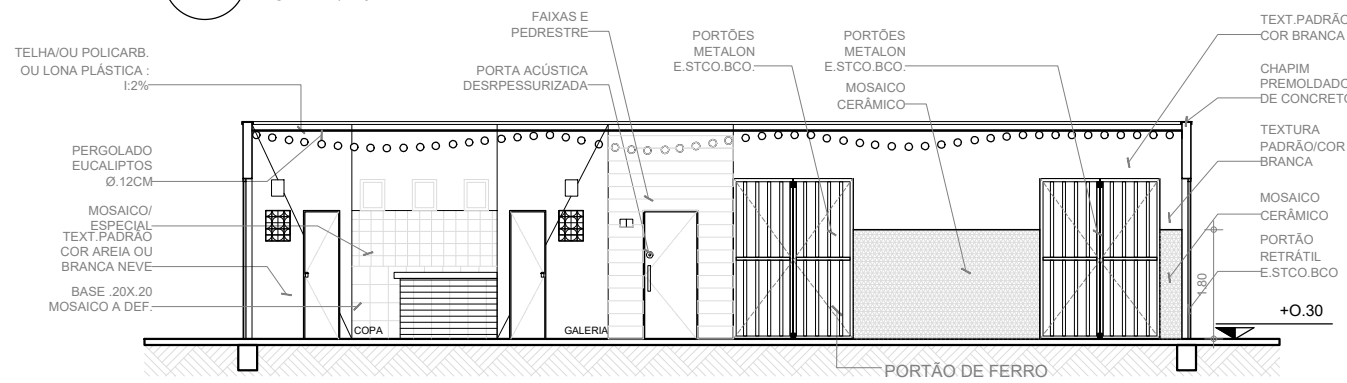


02 CORTE DD
ESCALA: 1/125

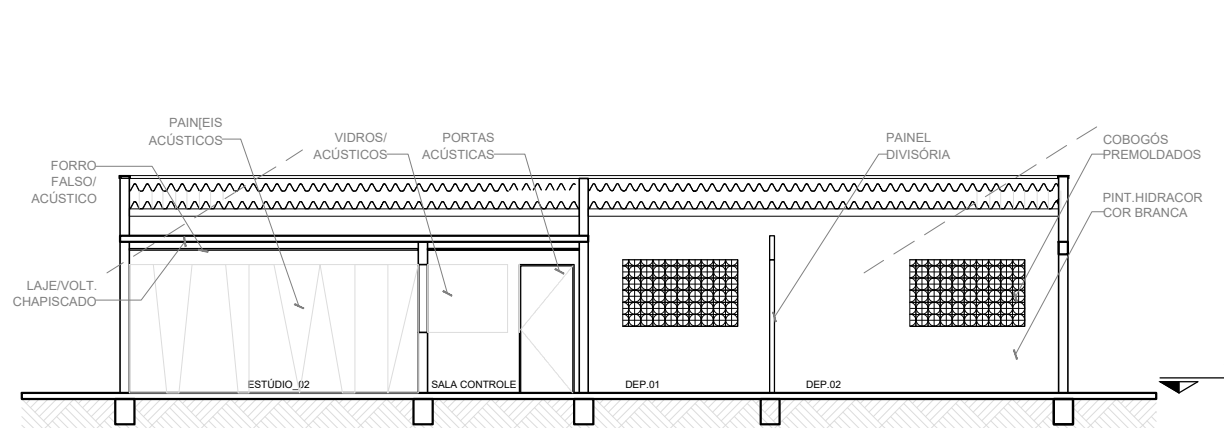


04 CORTE FF
ESCALA: 1/125

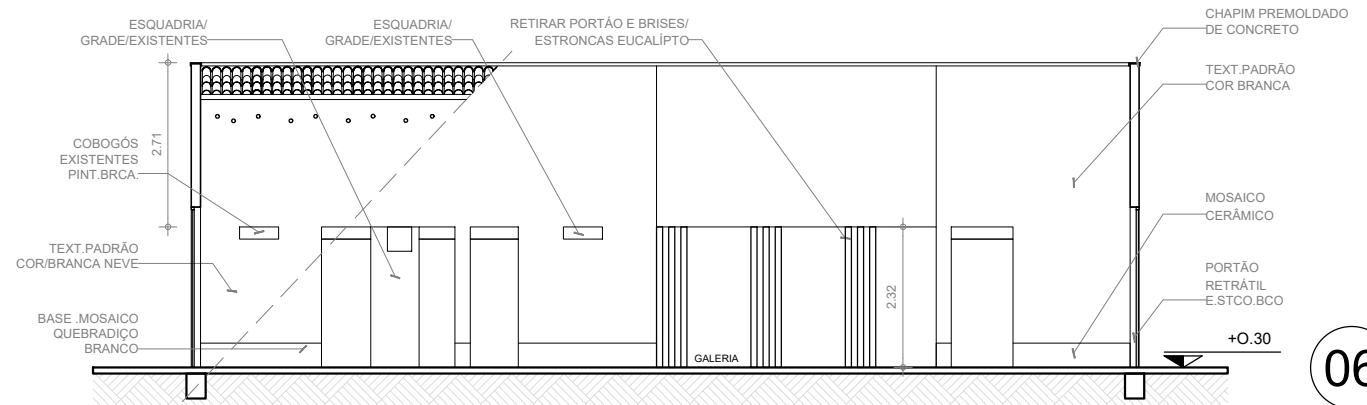

06 CORTE BB
ESCALA: 1/125

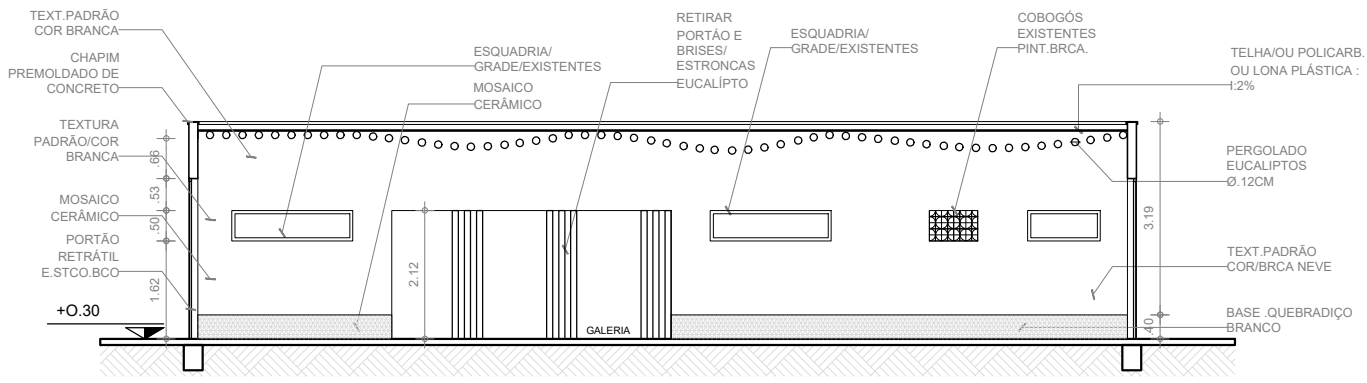

03 CORTE EE
ESCALA: 1/125

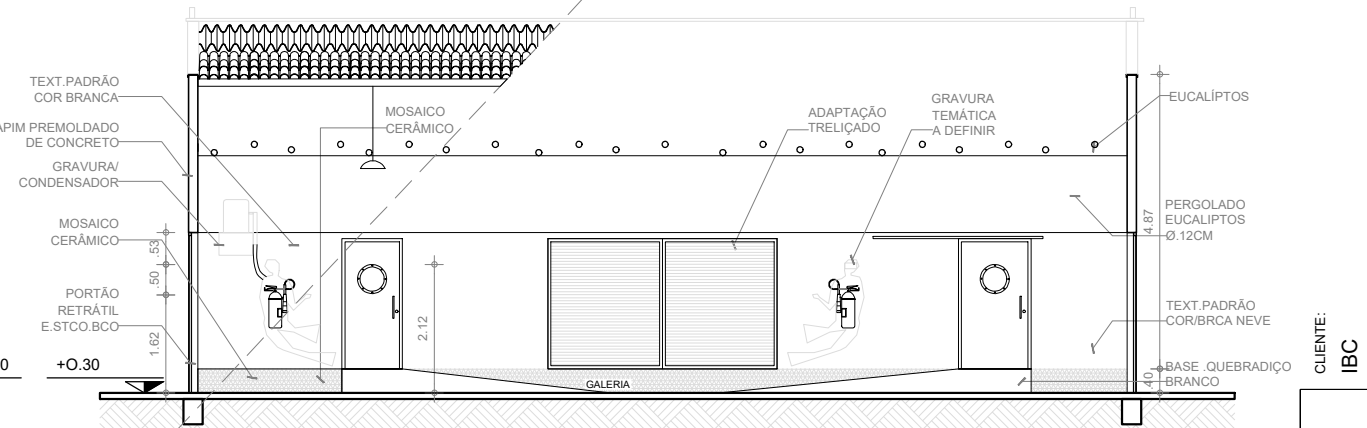

05 CORTE CC
ESCALA: 1/125

| ESP.PENA | COR |
|----------|-----|
| 0,05 mm | 09 |
| 0,08 mm | 08 |
| 0,10 mm | 01 |
| 0,12 mm | 02 |
| 0,15 mm | 03 |
| 0,18 mm | 04 |
| 0,20 mm | 05 |
| 0,25mm | 06 |
| 1,00 mm | 07 |

N/PR: **Paulo Bolt**

COLAB: **Paulo Bolt**

ESC.: **Indicada**

LOCAL: **Fortaleza**

DATA: **20.04.2018**

CLIENTE: **IBC**

PROJETO: **IBC_CORTES_AA_BB_CC_DD_EE_FF**

Todas as cotas deverão ser conferidas no local da obra, antes da execução, qualquer alteração deverá ter a prévia autorização do autor.

PAULO FERNANDES
ARQUITETO

Fones: (85)3272-5771 / (85)9763-6000
paulo.bolt@gmail.com
Rua Padre Leopoldo Fernandes, 356
Baixo de Fátima - CEP: 60.411-180
Fortaleza - Ceará