


01 CORTE GERAL
ESCALA: 1/250

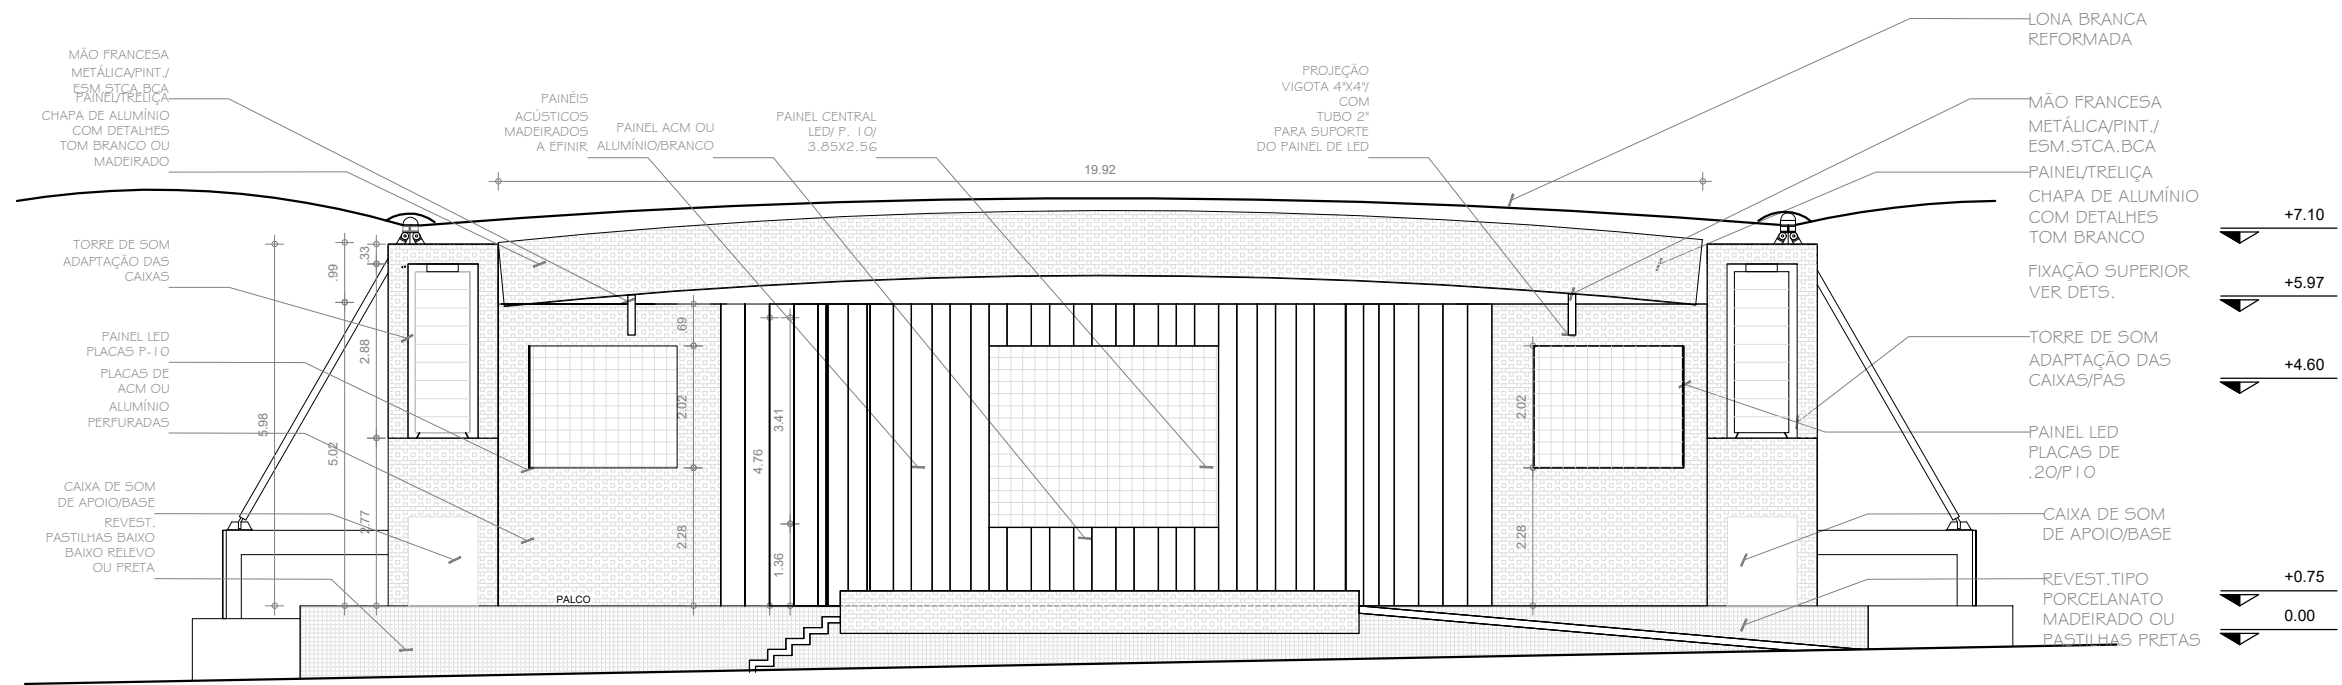

02 VISTA 01
ESCALA: 1/125

ESP.PENA	COR
0,05 mm	09
0,08 mm	08
0,10 mm	01
0,12 mm	02
0,15 mm	03
0,18 mm	04
0,20 mm	05
0,25mm	06
1,00 mm	07

CLIENTE: IBC
 PROJETO: IBC_VISTAS
 Todas as coisas deverão ser conferidas no local da obra, antes da execução, qualquer alteração deverá ter a prévia autorização do autor.

PAULO FERNANDES
ARQUITETO
 Fones: (85)3272-5771 / (85)9763-6000
 paulo.bolt@gmail.com
 Rua Padre Leopoldo Fernandes, 356
 Bairro de Fátima - CEP: 60.411-180
 Fortaleza - Ceará

LOCAL: Fortaleza
 DATA: 20.04.2018
 ESC.: Indicada
 COLAB: Paulo Bolt
 N/PR: