



**01 VISTA 02**  
ESCALA: 1/125

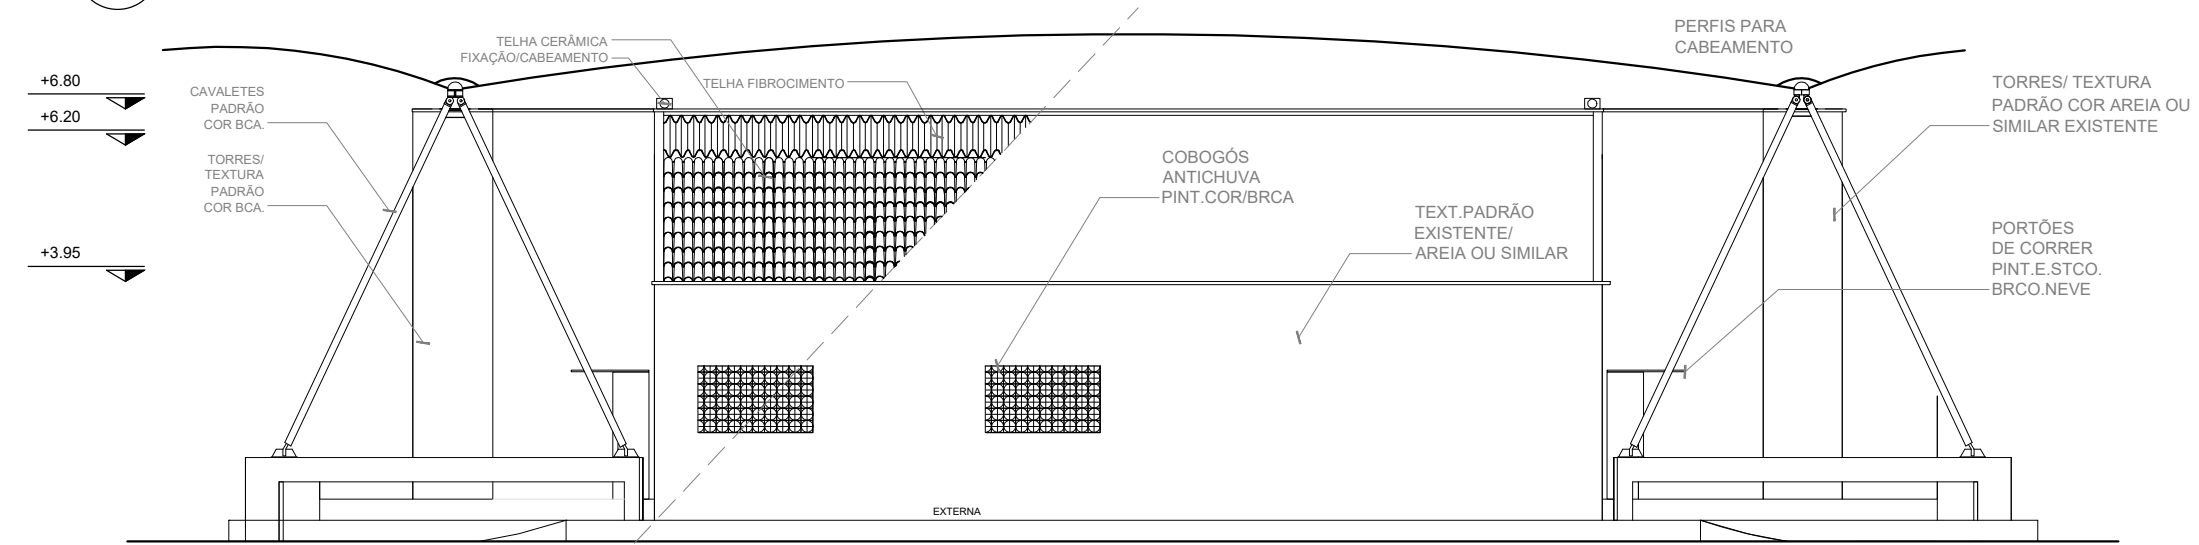

**02 VISTA 03**  
ESCALA: 1/125

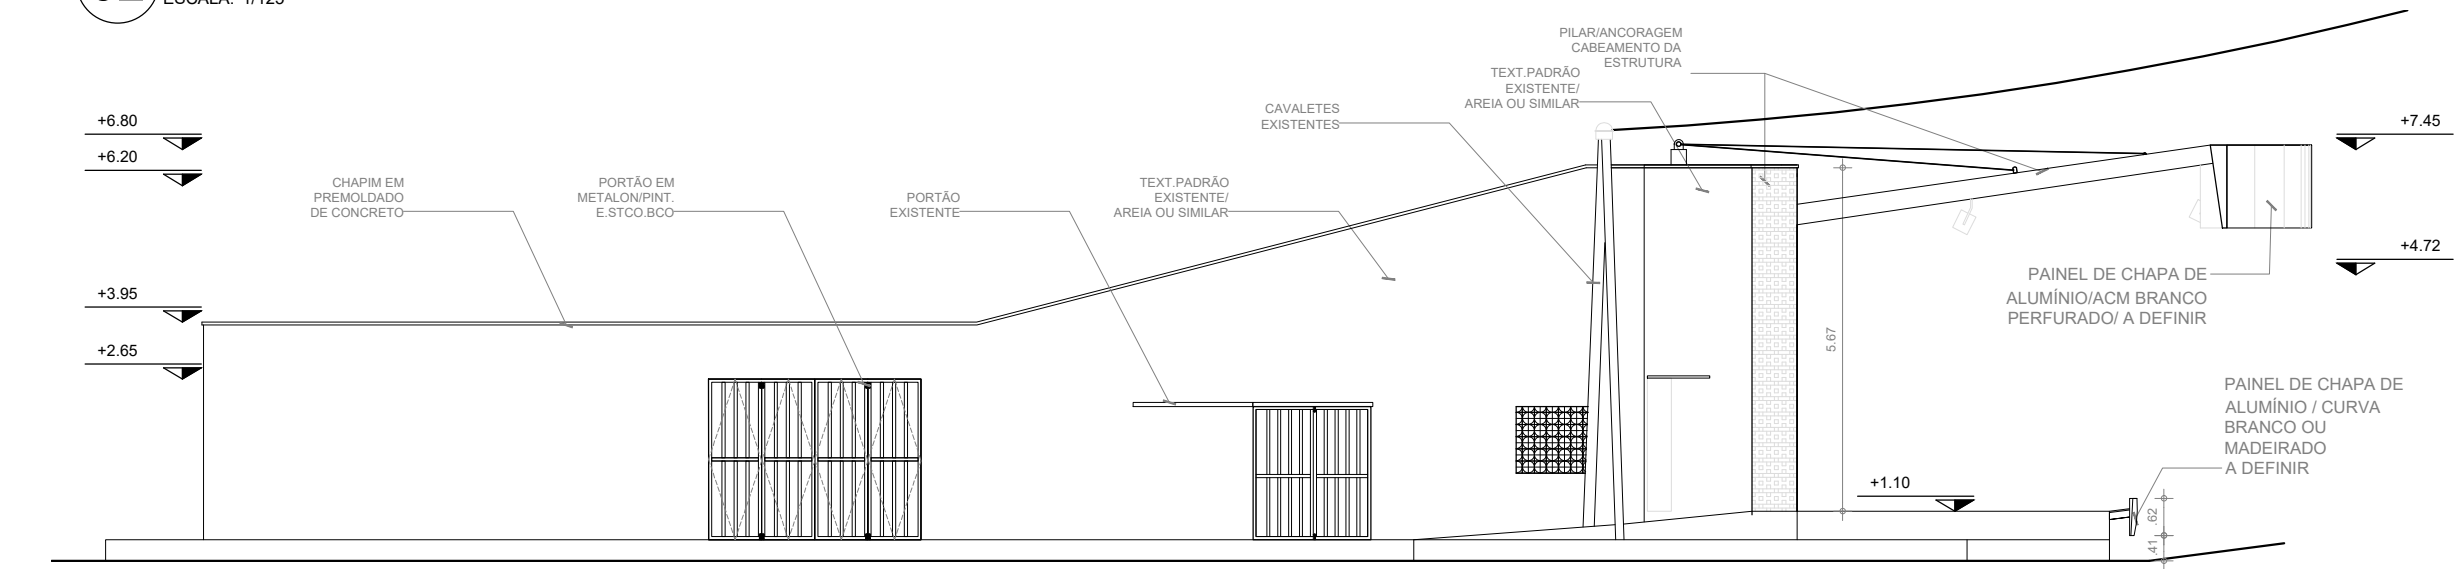

**03 VISTA 04**  
ESCALA: 1/125

ESP.PENA	COR
0,05 mm	09
0,08 mm	08
0,10 mm	01
0,12 mm	02
0,15 mm	03
0,18 mm	04
0,20 mm	05
0,25mm	06
1,00 mm	07

CLIENTE: IBC  
 PROJETO: IBC\_VISTAS\_02\_03\_04  
 N/PR:  
 COLAB: Paulo Bolt  
 ESC.: Indicada  
 LOCAL: Fortaleza  
 DATA: 20.04.2018  
 Todas as coisas deverão ser conferidas no local da obra, antes da execução, qualquer alteração deverá ter a prévia autorização do autor.  
**PAULO FERNANDES**  
 ARQUITETO  
 Fones: (85)3272-5771 / (85)9763-6000  
 paulo.bolt@gmail.com  
 Rua Padre Leopoldo Fernandes, 356  
 Bairro de Fátima - CEP: 60.411-180  
 Fortaleza - Ceará